



PLAN DEĞİŞİKLİĞİ ASKI İLANI

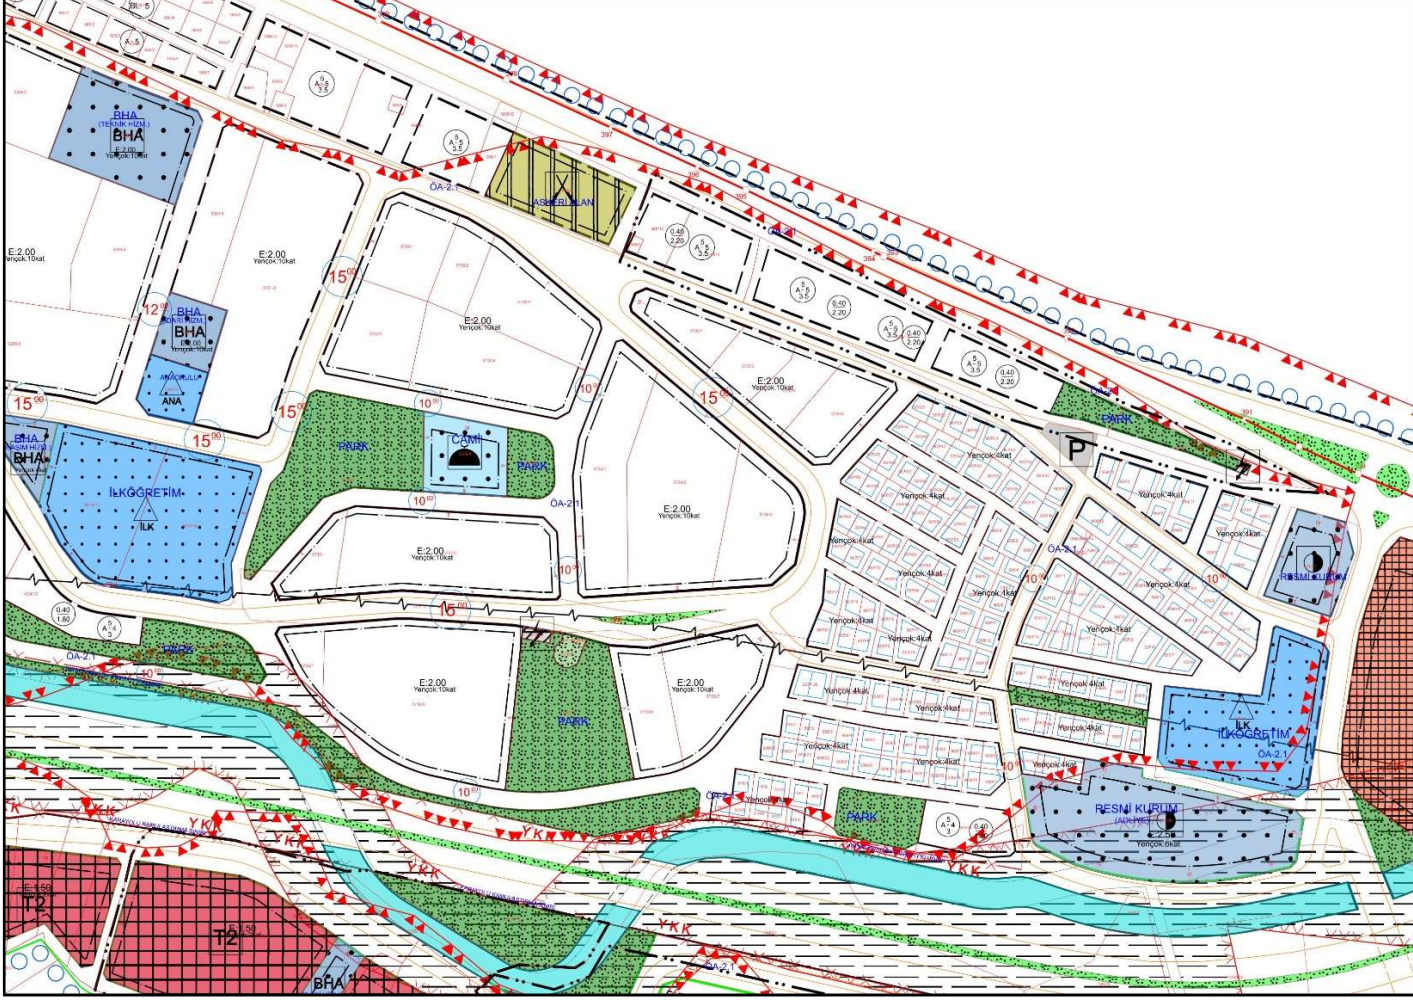

MEVCUT PLAN

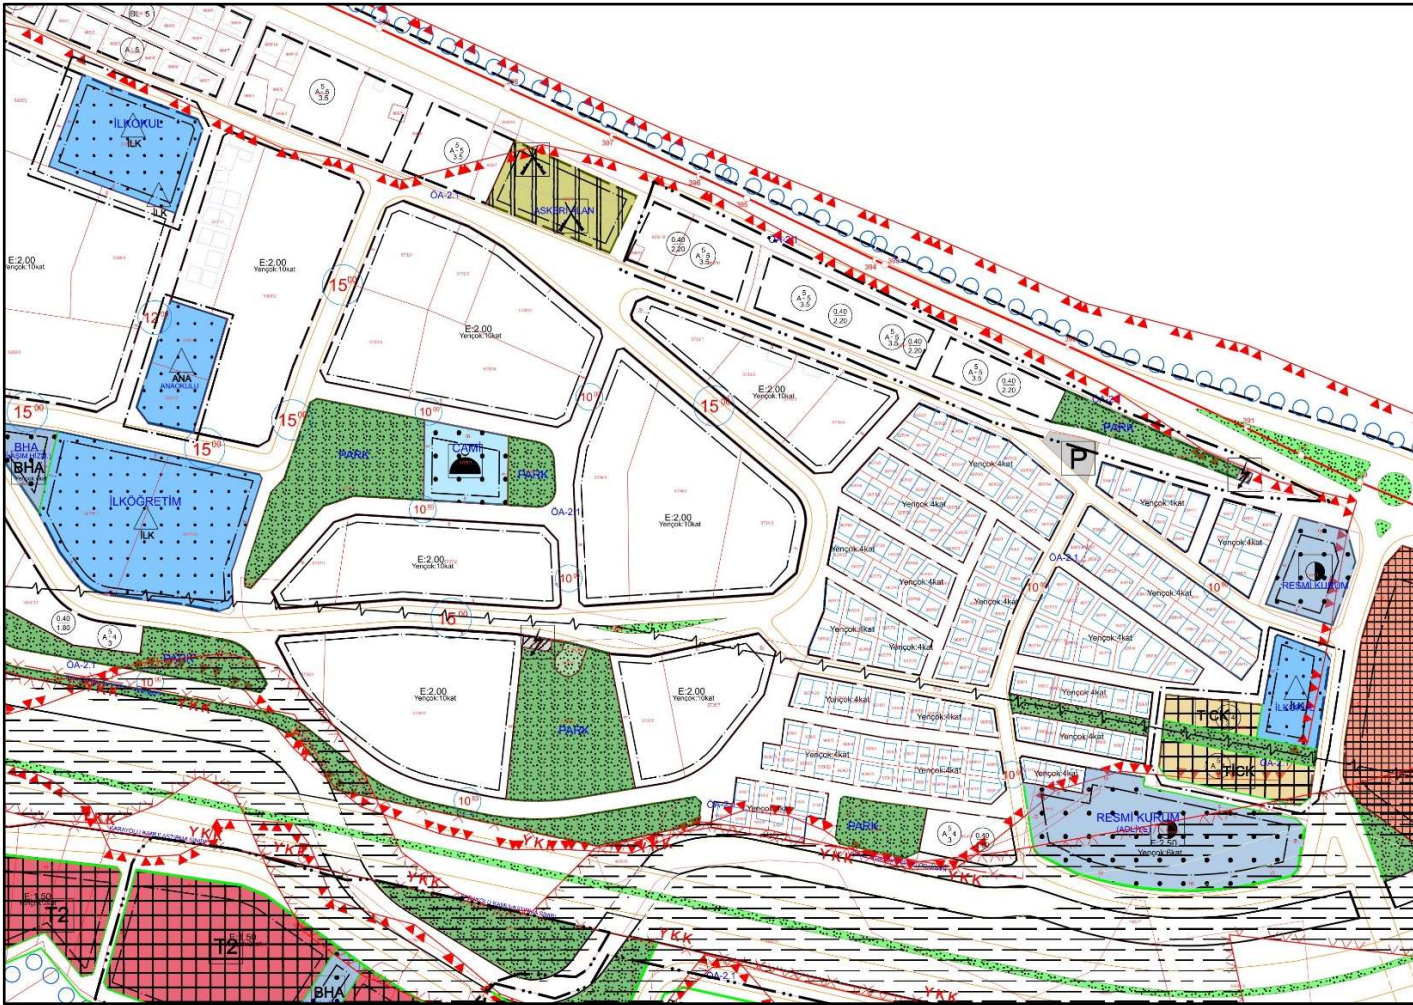

PLAN DEĞİŞİKLİĞİ

İlçemiz, Nuriye Mahallesi, 911 ada 6 parsel, 5288 ada 3 parsel ve 5301 ada 4 parselin bulunduğu alanda, 1/1000 ölçekli Uygulama İmar Planı Değişikliği teklifi (PİN: UIP-521119940) Ünye Belediye Meclisinin 06.01.2026 tarih ve 5 sayılı kararı, Ordu Büyükşehir Belediye Meclisinin 09.04.2026 ve 2026/124 sayılı kararı ile onaylanmıştır.

Söz konusu İmar Planı Değişikliği Belediyemiz İmar ve Şehircilik Müdürlüğü, Belediyemiz internet sayfası (<https://www.unye.bel.tr/duyuru/>) ve Çevre, Şehircilik ve İklim Değişikliği Bakanlığı <https://e-plan.gov.tr/> adresinde yer alan askıdaki planlar sekmesi üzerinde 08/06/2026-07/07/2026 tarihleri arasında 30 gün süreyle Askıya Çıkarılmıştır. 08/06/2026

Mustafa DİKCİ

Şehir Plancısı

İrfan PELİT

İmar ve Şehircilik Müdür V.