


PLAN DEĞİŞİKLİĞİ ASKI İLANI

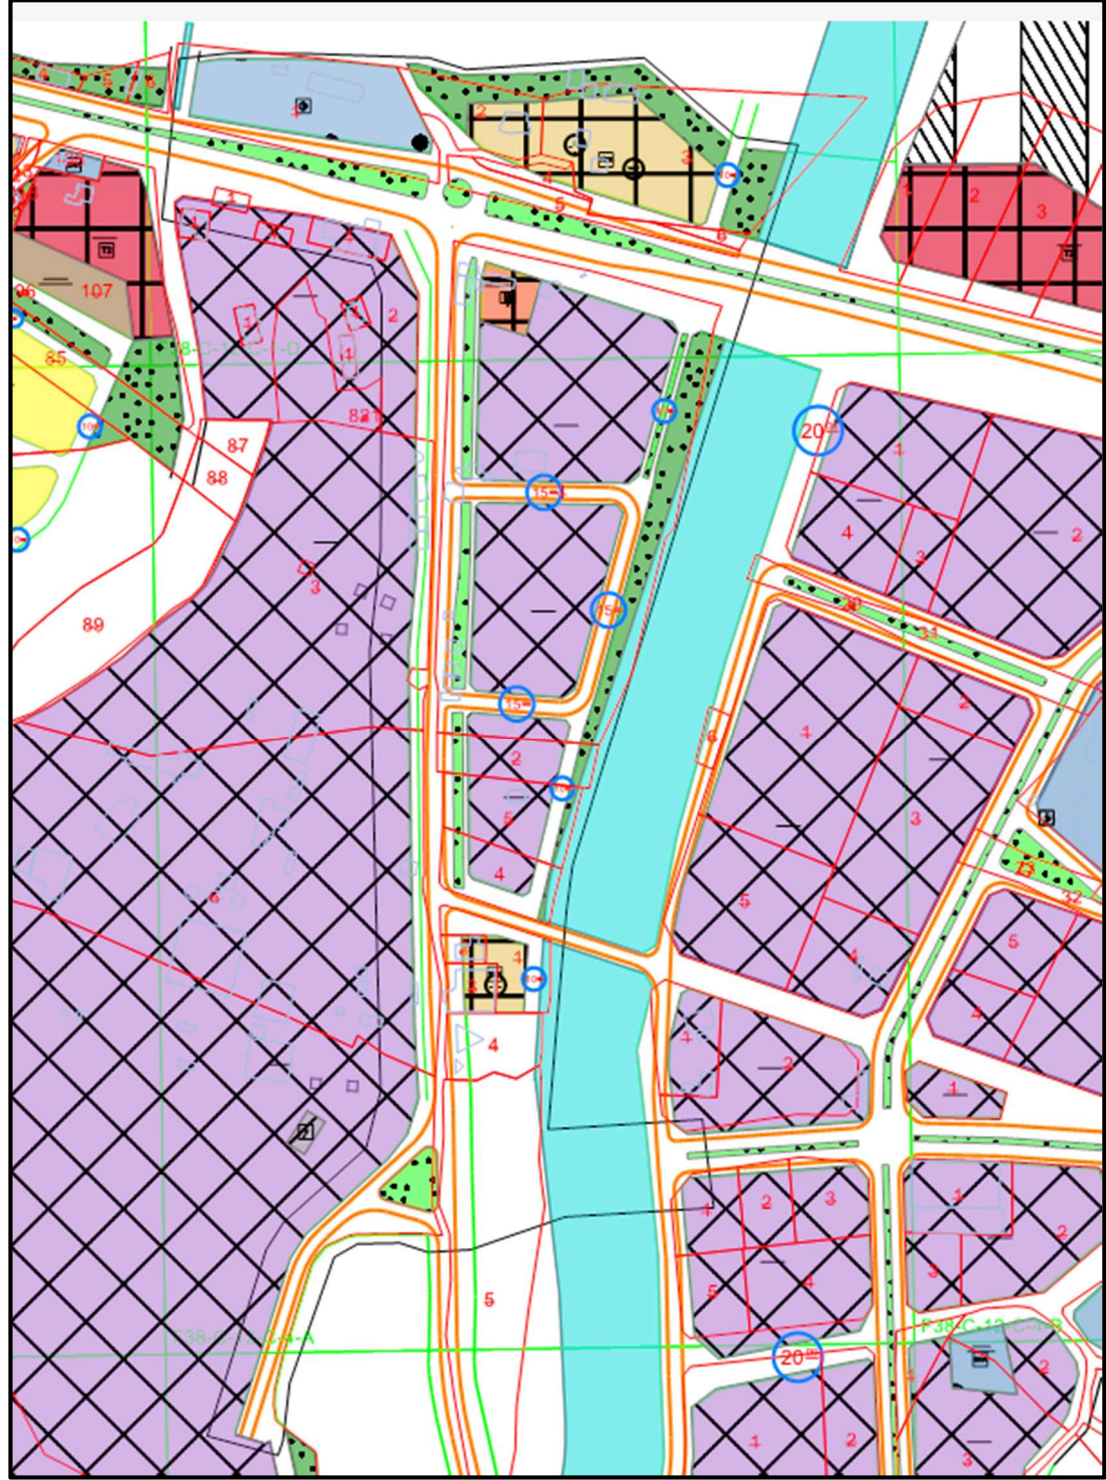

MEVCUT İMAR PLANI



PLAN DEĞİŞİKLİĞİ

İlçemiz, Günpınarı ve Cevizdere Mahallesi sınırları içerisinde kalan Ünye-Kumru Karayolu ve bu yolun Ünye-Ordu Karayolu ile olan bağlantısını da kapsayan 1/1000 Ölçekli Uygulama İmar Planı Değişikliği teklifi (PİN: UİP-521140952) Ünye Belediye Meclisinin 07.07.2026 tarih ve 61 sayılı kararı, Ordu Büyükşehir Belediye Meclisinin 10.09.2026 ve 2026/279 sayılı kararı ile onaylanmıştır.

Söz konusu İmar Planı Değişikliği Belediyemiz İmar ve Şehircilik Müdürlüğü, Belediyemiz internet sayfası <https://www.unye.bel.tr/duyuru/> ve Çevre, Şehircilik ve İklim Değişikliği Bakanlığı <https://eplan.csb.gov.tr/> adresinde yer alan askıdaki planlar sekmesi üzerinde 29/09/2026-29/10/2026 tarihleri arasında 30 gün süreyle Askıya Çıkarılmıştır. 28/09/2026

Mustafa DİKCİ
Şehir Plancısı

İrfan PELİT
İmar ve Şehircilik Müdür V.